

PLAN OBIEKTU

BASENY REKREACYJNE / SAUNY / FITNESS / BASEN SPORTOWY / RESTAURACJE



LEGENDA

BASENY REKREACYJNE

- 1 JACUZZI
- 2 FALA
- 3 ZJEZDZALNIA RODZINNA
- 4 POKÓJ DLA MATKI Z DZIECKIEM
- 5 BRODZIK DLA DZIECI
- 6 DZIECIĘCA ZATOKA
- 7 TERENY ZIELONE
- 8 BASENY ZEWNĘTRZNE
- 9 ZEWNĘTRZNY BASEN SOLANKOWY
- 10 LENIWA RZĘKA
- 11 ZJEZDZALNIE
- 12 BASEN PŁYWACKI 25M
- 13 GALERIA WYPOCZYNKOWA
- 14 HALODARIUM I TEPIDARIUM

BASEN SPORTOWY

- 1 BASEN SPORTOWY

FITNESS

- 1 RECEPCJA
- 2 SALA GŁÓWNA
- 3 SALA BODY&POWER
- 4 SALA FITNESS
- 5 SALA INDOOR CYCLING
- 6 SALA IFTNESS

SZATNIE

- 1 SZATNIE RODZINNE
- 2 SZATNIA GŁÓWNA BASENÓW REKREACYJNYCH
- 3 SZATNIA REZERWOWA
- 4 SZATNIA SAUNARIUM

BASENY REKREACYJNE TERENY ZIELONE (TYLKO LATEM)

- 1 ZJEZDZALNIE DMUCHANE
- 2 PLAŻA
- 3 PLAC ZABAW
- 4 BOISKO DO SIATKÓWKI

SAUNARIUM


- 1 ŁAZNIA KAMIENNA KIVI
- 2 BASEN THALASSO Z SOLANKĄ
- 3 SALA ZIMNEJ WODY
- 4 SAUNA FIŃSKA KUUMA
- 5 BIOSAUNA
- 6 POKOJE RELAKSACYJNE
- 7 ATRIUM
- 8 STREFA DLA KOBIET - SAUNA SUCHA AROMI
- 9 STREFA DLA KOBIET - BIOSAUNA IHANA
- 10 STREFA DLA KOBIET - STREFA SCHŁADZANIA
- 11 FONTANNA LODOWA
- 12 OGRÓD SAUNOWY
- 13 BASEN ZEWNĘTRZNY ONSEN Z HYDROMASAZEM
- 14 SAUNA FIŃSKA ZEWNĘTRZNA BALI
- 15 SAUNA ZEWNĘTRZNA KORSU
- 16 BASEN ZEWNĘTRZNY Z ZIMNĄ WODĄ
- 17 SAUNA FIŃSKA ZEWNĘTRZNA KELO
- 18 SAUNA FIŃSKA KORKEA
- 19 ŁAZNIA PAROWA VESI
- 20 SAUNA SUOLAA
- 21 JACUZZI POD GWIAZDAMI
- 22 SAUNA PUNA (INFRARED)
- 23 SALA ZIMNEJ WODY
- 24 ŁAZNIA PAROWA AROMATYCZNA
- 25 BIOSAUNA SETRI
- 26 POKÓJ MASAZU
- 27 RECEPCJA

GASTRONOMIA

- 1 SNACKBAR
- 2 AQUACAFE
- 3 AQUABAR
- 4 POOL BAR
- 5 GRILLBAR
- 6 SAUNABAR

- i PUNKT INFORMACYJNY
- 🏥 PUNKT MEDYCZNY
- ♿ WEJŚCIA I SZATNIE DLA NIEPEŁNOSPRAWNYCH
- WC TOALETY
- AT BANKOMAT
- 💰 KASY
- 🏪 SKLEP
- A1 STREFA, W KTÓREJ DOPUSZCZALNE JEST SPOŻYWANIE NAPOJÓW ALKOHOLOWYCH
- A2 STREFA, W KTÓREJ DOPUSZCZALNE JEST SPOŻYWANIE NAPOJÓW ALKOHOLOWYCH

POZIOM GÓRNY - BASENY REKREACYJNE / SAUNY / RESTAURACJE

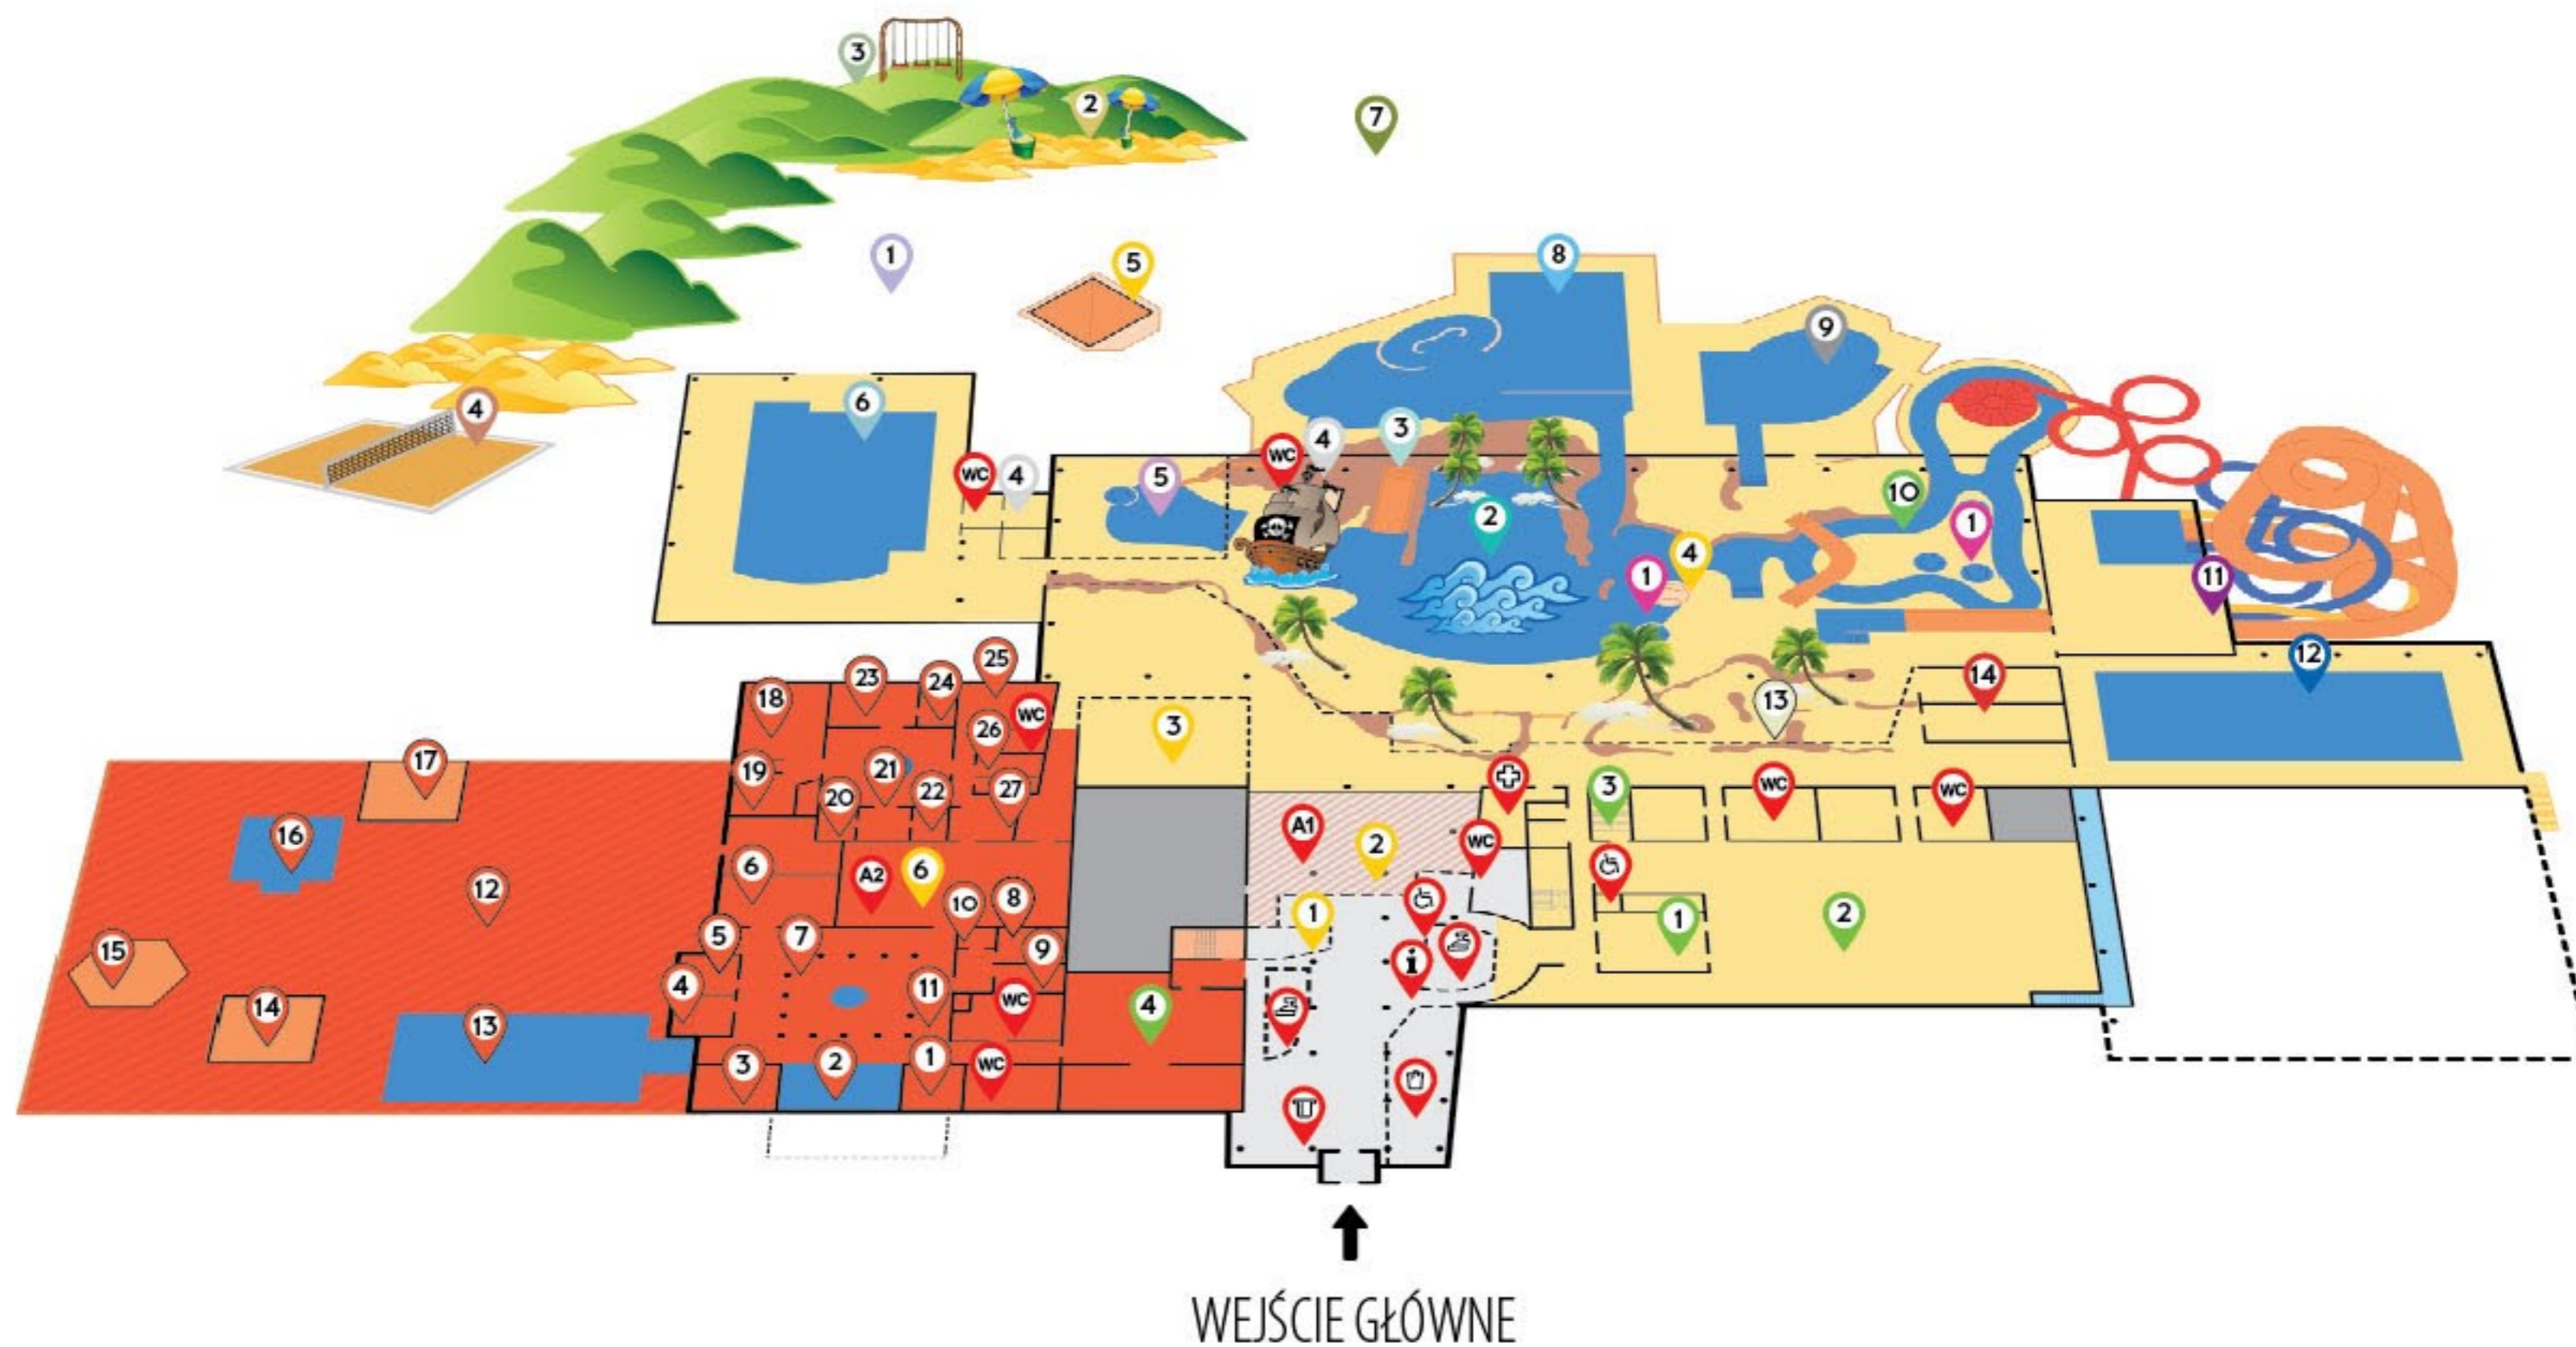

POZIOM DOLNY - FITNESS / BASEN SPORTOWY

