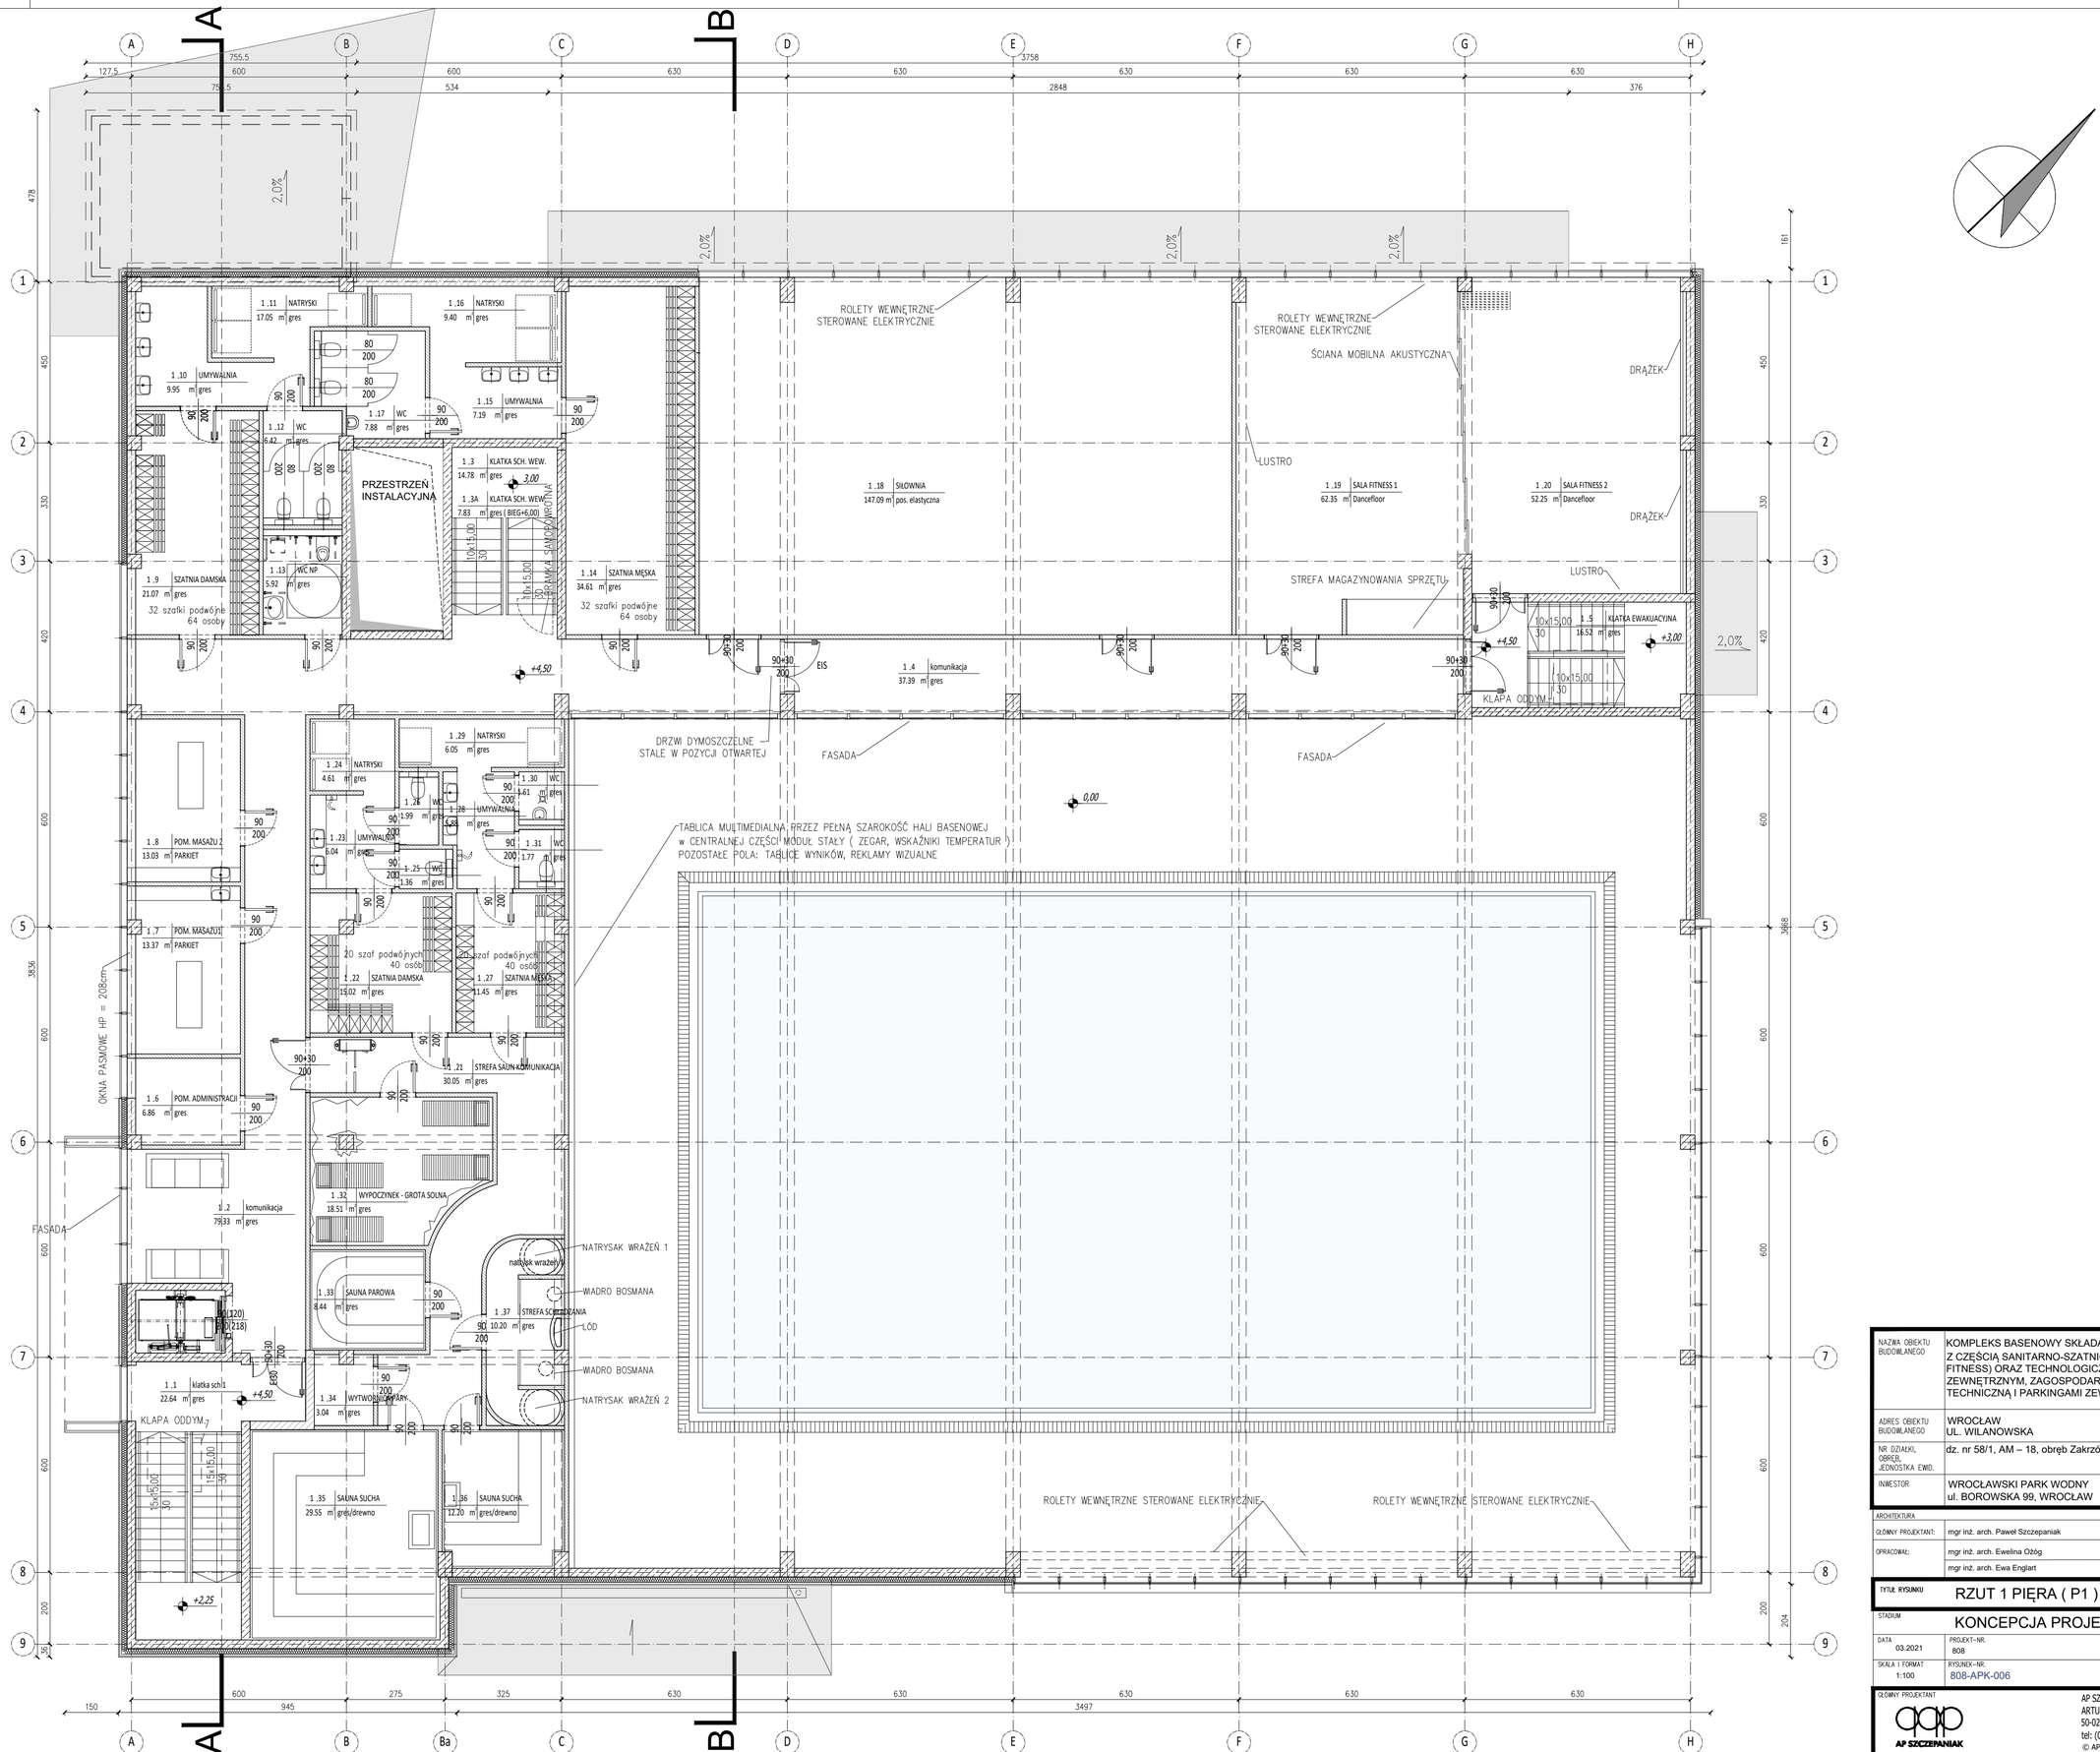

NAZWA OBIEKTU BUDOWLANEGO	KOMPLEKS BASENOWY SKŁADAJĄCY SIĘ Z KRYTYCH BASENÓW WRAZ Z CZĘŚCIĄ SANITARNO-SZATNIOWĄ, CZĘŚCIĄ REKREACYJNĄ (SAUNA , FITNESS) ORAZ TECHNOLOGICZNĄ, WRAZ Z BASENAM ZEWNĘTRZNYM, ZAGOSPODAROWANIEM TERENU, INFRASTRUKTURĄ TECHNICZNĄ I PARKINGAMI ZEWNĘTRZNYMI
ADRES OBIEKTU BUDOWLANEGO	WROCŁAW UL. WILANOWSKA
NR DZIAŁKI, OBRĘB, JEDNOSTKA EWID.	dz. nr 58/1, AM – 18, obręb Zakrzów
INWESTOR	WROCŁAWSKI PARK WODNY ul. BOROWSKA 99, WROCŁAW

ARCHITEKTURA		NR UPRAWNIEŃ	DATA I PODPIS
GŁÓWNY PROJEKTANT:	mgr inż. arch. Paweł Szczepaniak	276/98/DUW	
OPRACOWAŁ:	mgr inż. arch. Ewelina Ożóg		
	mgr inż. arch. Ewa Englart		

TYTUŁ RYSUNKU	RZUT 1 PIĘRA (P1)
STADIUM	KONCEPCJA PROJEKTOWA
DATA	03.2021
PROJEKT-NR.	808
BRANŻA	ARCHITEKTURA
SKALA I FORMAT	1:100
RYSUNEK-NR.	808-APK-006

GŁÓWNY PROJEKTANT
AP SZCZEPANIAK
AP SZCZEPANIAK Spółka z o.o. SPÓŁKA KOMANDYTOWA
ARTUR SZCZEPANIAK PAWEŁ SZCZEPANIAK
50-022 Wrocław, ul. Pogodna 19
tel: (071)360 74 88/ fax: (071) 360 74 99 www.APSZ.com.pl

© APSZ Sp. z o.o. Spółka Komandytowa